



ΕΦΗΜΕΡΙΣ ΤΗΣ ΚΥΒΕΡΝΗΣΕΩΣ

ΤΗΣ ΕΛΛΗΝΙΚΗΣ ΔΗΜΟΚΡΑΤΙΑΣ

ΤΕΥΧΟΣ ΤΕΤΑΡΤΟ **Αρ. Φύλλου 1008**

3 Δεκεμβρίου 2001

ΑΠΟΦΑΣΕΙΣ

Αριθ. 1084570/8941/Β0010

Καθορισμός των ορίων αιγιαλού και δημιουργία ζώνης παραλίας στη θέση Κακόβραχος - Ακρωτήρι Παναγία «Δημοτικού Διαμερίσματος Βόνιτσας του Δήμου Ανακτορίου Νομού Αιτωλ/νίας».

Ο ΥΠΟΥΡΓΟΣ ΟΙΚΟΝΟΜΙΚΩΝ

Έχοντας υπόψη:

1. Τις διατάξεις του Ν. 3200/55 «περί διοικητικής αποκεντρώσεως» όπως αυτές τροποποιήθηκαν και ισχύουν σήμερα με τα Ν.Δ. 532/70, Β.Δ. 704/70, Β.Δ.705/70, Β.Δ. 192/72, Π.Δ. 71/84. Π.Δ. 347/86, Ν. 2026/92 και Π.Δ. 97/93.

2. Τις διατάξεις του Α.Ν. 2344/40 «περί αιγιαλού και παραλίας» όπως έχουν τροποποιηθεί και συμπληρωθεί μεταγενέστερα.

3. Τις διατάξεις του Β.Δ. 439/70 «περί συμπληρώσεως των διατάξεων περί αιγιαλού».

4. Τις διατάξεις του άρθρου 20 Ν. 719/77 «περί του τρόπου σύνταξης τοπογραφικών - υψομετρικών διαγραμμάτων από ιδιώτες μηχανικούς κλπ».

5. Τις διατάξεις του άρθρου 100 του Π.Δ. 284/88 «περί συγκροτήσεως μεταξύ άλλων και της Επιτροπής καθορισμού ορίων αιγιαλού και παραλίας και θέσεων αμμοληψίας».

6. Την υπ' αριθμ. 1078204/927/0006Α/6.8.1992 κοινή Υπουργική Απόφαση των Υπουργών Προεδρίας και Οικονομικών, με την οποία διατηρείται σε ισχύ η Επιτροπή καθορισμού ορίων αιγιαλού - παραλίας και θέσεων αμμοληψίας.

7. Τις διατάξεις του άρθρου 19 παράγραφος 5 Α.Ν. 2344/95, του άρθρου 52 παράγρ. 6 Ν. 2218/94, του άρθρου 4 παρ.7 του Ν. 2240/94, δυνάμει των οποίων αρμοδιότητες του Υπουργείου Οικονομικών που είχαν μεταβιβασθεί στους Νομάρχες, ανήκουν στον Περ/κό Δ/ντή, σε συνδυασμό με αυτές του άρθρου 14 παρ. 2 του Ν. 2399/96 με τις οποίες προβλέπεται η κατάργηση των θέσεων των Περιφερειακών Δ/ντών, οι αρμοδιότητες πλέον του οποίου περιήλθαν στο Γενικό Γραμματέα της Περιφέρειας που ασκούνται από τον Αναπληρωτή Περιφερειακό Διευθυντή.

8. Τις διατάξεις του τέταρτου εδαφίου της παραγράφου 2 του άρθρου 1 και της παρ. 6 του ιδίου άρθρου του Ν. 2503/97 «Διοίκηση, οργάνωση, στελέχωση της Περιφέρειας, ρύθμιση θεμάτων για την Τοπική Αυτοδιοίκηση και άλλες διατάξεις» (ΦΕΚ 107/Α), σύμφωνα με τις οποίες οι Περιφερειακές Υπηρεσίες του Υπουργείου Οικονομικών, που συγκροτούσαν την Περιφερειακή Διοίκηση του Νομού ή Νομαρχίας, δεν υπήχθησαν στην ενιαία οργανική μονάδα της Περιφέρειας, ούτε καταργήθηκαν, αλλά αποτελούν από 1.9.1997, Υπηρεσίες του Υπουργείου Οικονομικών.

9. Την υπ' αριθμ. 1039386/441/Α0006/21.4.2000 (ΦΕΚ 571 τ.Β/21.4.2000) κοινή απόφαση του Πρωθυπουργού και Υπουργού Οικονομικών «Περί ανάθεσης αρμοδιοτήτων του Υπουργού Οικονομικών στους Υφυπουργούς».

10. Την με αριθμ.πρωτ. 1043053/483/Α0006/9.5.2000 (ΦΕΚ 622 τ.Β/10.5.2000) απόφαση του Υφυπουργού Οικονομικών περί μεταβίβασης αρμοδιοτήτων του Υφυπουργού Οικονομικών στους Γεν. Γραμματέα, Γεν. Δ/ντές κ.λπ. του Υπ.Οικονομικών.

11. Την από 18.4.2001 έκθεση της Επιτροπής καθορισμού των ορίων αιγιαλού - παραλίας που καθόρισε τα όρια του αιγιαλού και παραλίας στη θέση «Κακόβραχος - Ακρωτήρι Παναγία» Δ.Δ.Βόνιτσας Δήμου Ανακτορίου Ν.Αιτωλ/νίας και το από Απρίλιο 2001 τοπογραφικό - υψομετρικό διάγραμμα με κλίμακα 1:500 σε μια πινακίδα το οποίο έχει συντάξει ο Τοπογράφος - Μηχανικός Παναγιώτης Ζαβιτσάνος και το οποίο ελέχθηκε ως προς την ακρίβεια της αποτύπωσης στις 18.4.2001 από την Ιωάννα Αργιαδίτη Τοπογράφο Μηχανικό της Κ.Υ.Ν. Αιτωλ/νίας και θεωρήθηκε στις 24.4.2001 από τον Αριστείδη Δρόσο Τοπογράφο Μηχανικό και αναπληρωτή Προϊστάμενο της ΤΥΔΚ Αιτωλ/νίας όπως ορίζουν οι διατάξεις του άρθρου 20 του Ν. 719/77.

12. Το με αριθ. πρωτ. 544.5/557/01/ΣΧ887/19.7.2001 έγγραφο του ΓΕΝ με το οποίο συμφωνεί με τα καθορισθέντα από την Επιτροπή όρια, αποφασίζουμε:

Επικυρώνουμε την από 18.4.2001 έκθεση της κατά το άρθρο 100 Π.Δ. 284/88 Αρμόδιας Επιτροπής περί χάραξης των ορίων αιγιαλού και δημιουργία ζώνης παραλίας στη θέση «Κακόβραχος - Ακρωτήρι Παναγία» Δ.Δ. Βόνιτσας Δήμου Ανακτορίου Ν.Αιτωλ/νίας, καθώς επίσης και το από Απρίλιο 2001, σχετικό με την χάραξη τοπογραφικό - υψομετρικό διάγραμμα κλίμακας 1:500 σε μια (1) πινακίδα που συντάχθηκε από τον Τοπογράφο Μηχανικό Παναγιώτη Ζαβιτσάνο και το οποίο ελέχθηκε ως προς την ακρί-

βεια της αποτύπωσης στις 18.4.2001 από την Ιωάννα Αργιαδίτη Τοπογράφο Μηχανικό της Κτηματικής Υπηρεσίας Ν. Αιτωλ/νίας και θεωρήθηκε στις 24.4.2001 από τον Αριστείδη Δρόσο Τοπογράφο - Μηχανικό και αναπληρωτή Προϊστάμενο της ΤΥΔΚ Αιτωλ/νίας όπως ορίζουν οι διατάξεις του άρθρου 20 του Ν. 719/77.

Στο τοπογραφικό αυτό διάγραμμα, καθορίσθηκε από την αρμόδια Επιτροπή όπως πιο πάνω αναφέρει.

α) Την οριογραμμή του αιγιαλού με κόκκινη συνεχή πολυγωνική γραμμή με στοιχεία Α1, Α2, ... Α24, Α25.

β) Την οριογραμμή της παραλίας με κίτρινη συνεχή πολυγωνική γραμμή με στοιχεία Π1, Π2, ... Π24, Π25 της οποίας οι κορυφές εξασφαλίζονται με ορθογώνιες συντεταγμένες από το κρατικό δίκτυο και απέχει από την οριογραμμή του αιγιαλού σε απόσταση 10 μέτρων καθ' όλο το μήκος της για την εξυπηρέτηση των σκοπών της παρ. 1 του άρθρου 7 του Α.Ν. 2344/40.

γ) Για τον καθορισμό των οριογραμμών λήφθηκαν υπόψη ότι δεν υπάρχουν κτίσματα.

δ) Αποφαίνεται ότι δεν υφίσταται παλαιός αιγιαλός.

Η παρούσα απόφαση μαζί με την έκθεση και το τοπογραφικό διάγραμμα να δημοσιευθούν στην Εφημερίδα της Κυβερνήσεως.

Αθήνα, 1 Οκτωβρίου 2001

Με εντολή Υπουργού
Ο Γεν. Δ/ντής Δημ. Περιουσίας
και Εθνικών Κληροδοτημάτων
ΣΠΥΡΟΣ Ι. ΣΤΑΘΗΣ

ΕΚΘΕΣΗ
ΕΠΙΤΡΟΠΗΣ ΚΑΘΟΡΙΣΜΟΥ ΤΩΝ ΟΡΙΩΝ
ΑΙΓΙΑΛΟΥ ΚΑΙ ΠΑΡΑΛΙΑΣ
(ΑΡΘΡΟ 100 Π.Δ. 284/88)

Για τον καθορισμό των ορίων του Αιγιαλού & Παραλίας στη θέση «Κακόβραχος-Ακρωτήρι Παναγία» στην Βόνιτσα του Δήμου Ανακτορίου Ν. Αιτωλ/νίας.

Στην Βόνιτσα σήμερα 18.4.2001 ημέρα Τρίτη και ώρα 10:00 π.μ., οι υπογεγραμμένοι:

1. Καλατζή Ειρήνη, Εφοριακός ΔΕ/Α΄, Προϊσταμένη της Κτηματικής Υπηρεσίας Αιτωλ/νίας, ως Πρόεδρος,

2. Αργιαδίτη Ιωάννα, Τοπογράφος Μηχανικός της Κτηματικής Υπηρεσίας Αιτωλ/νίας, ως μέλος της επιτροπής,

3. Λαμπρόπουλος Κων/νος, Λιμενάρχης Λ.Σ. Λιμεναρχείου Πρεβέζης, ως μέλος της επιτροπής, αποτελούντες την Επιτροπή καθορισμού των ορίων του Αιγιαλού και παραλίας δυνάμει του άρθρου 100 του Π.Δ. 284/88 συγκληθείσα κατόπιν του υπ' αριθ. 1022/Φ.410/173/6.4.2001 εγγράφου της Προέδρου αυτής, μεταβήκαμε επί τόπου στην προαναφερόμενη περιοχή σήμερα 18.4.2001 και λαβόντες υπόψη:

- Την από 4.4.2001 αίτηση της εταιρίας New Fish Ε.Π.Ε., με την οποία ζητείται ο καθορισμός των ορίων αιγιαλού και παραλίας στην παραπάνω περιοχή.
- Τα υπό του Παναγιώτη Ζαβιτσάνου, Τοπογράφου Μηχανικού, τοπογραφικά και υψομετρικά διαγράμματα, συνταχθέντα τον Απρίλιο του 2001, σε μία (1) πινακίδα, εις τετραπλούν (4πλούν) σε κλίμακα 1:500 ελεγμένα για την ακρίβεια της αποτύπωσης στις 18.4.2001 από την Ιωάννα Αργιαδίτη, Τοπογράφο Μηχανικό της Κτηματικής Υπηρεσίας Ν. Αιτωλ/νίας και θεωρημένα από τον Αριστείδη Δρόσο, Τοπογράφο Μηχανικό και αναπληρωτή Προϊστάμενο της Τ.Υ.Δ.Κ. Αιτωλ/νίας, στις 24.4.2001, σε μία (1) πινακίδα.
- Το γεγονός ότι στην περιοχή δεν υπάρχουν κτίσματα μέσα στον αιγιαλό,
- Τις διατάξεις του Α.Ν. 2344/40 ως αυτός τροποποιήθηκε ως σήμερα, καθώς και την προς τούτο Δικαστηριακή και Διοικητική Νομολογία (άρθρο 5 του ΑΝ 263/68),
- Την εκ της επιτοπίου μεταβάσεως σχηματισθείσα αντίληψη περί του πλάτους της βρεχόμενης ζώνης της ξηράς και λοιπών στοιχείων, ήτοι:

ΕΔΑΦΟΣ: Βραχώδες.

ΚΑΤΑΣΤΑΣΗ ΑΚΤΗΣ: Βραχώδης σε όλο το μήκος της.

ΟΙ ΣΥΝΗΘΕΙΣ ΕΠΙΚΡΑΤΟΥΝΤΕΣ ΑΝΕΜΟΙ ΣΤΗΝ ΑΝΩΤΕΡΩ ΠΕΡΙΟΧΗ ΕΙΝΑΙ:

Βόρειοι-Βορειοδυτικοί.

ΚΑΤΑΣΚΕΥΗ ΘΑΛΑΣΣΙΟΥ ΧΩΡΟΥ: έδαφος ομαλό.

ΠΥΘΜΕΝΑΣ: ομαλός, αμμώδης.

ΠΡΟΣΧΩΣΕΙΣ-ΕΠΙΧΩΜΑΤΩΣΕΙΣ: Δεν διαπιστώθηκαν επιχωματώσεις όπως φαίνεται στο συνημμένο τοπογραφικό διάγραμμα το οποίο αποτελεί και αναπόσπαστο τμήμα της έκθεσης αυτής, αποφασίζουμε:

1. Καθορίζουμε επί του ως άνω τοπογραφικού διαγράμματος ως εξής:

1. α) την οριογραμμή του αιγιαλού με κόκκινη πολυγωνική γραμμή με στοιχεία Α1, Α2, ..., Α24, Α25

β) Την οριογραμμή της παραλίας με συνεχή κίτρινη πολυγωνική με στοιχεία Π1, Π2, ..., Π24, Π25, της οποίας οι κορυφές εξασφαλίζονται με ορθογώνιες συντεταγμένες από το κρατικό δίκτυο και απέχει από την οριογραμμή του αιγιαλού απόσταση 10 μέτρων και είναι παράλληλος σ'αυτήν σε όλο το μήκος της.

2. Για τον καθορισμό των οριογραμμών λήφθηκαν υπόψη, ότι δεν υπάρχουν κτίσματα.


3. Οι κορυφές των οριογραμμών εξασφαλίζονται από το Κρατικό Τριγωνομετρικό Δίκτυο.


4. Καθορίζεται ζώνη παραλίας πλάτους 10 μέτρων, επειδή δεν εξυπηρετούνται οι σκοποί του άρθρου 7 της παρ.1 του Α.Ν. 2344/40.

6. Η επιτροπή διαπίστωσε ότι δεν υφίσταται παλαιός αιγιαλός

Η Πρόεδρος	Τα Μέλη
ΕΙΡΗΝΗ ΚΑΛΑΤΖΗ	ΙΩΑΝΝΑ ΑΡΓΙΑΔΙΤΗ
	ΚΩΝ/ΝΟΣ ΛΑΜΠΡΟΠΟΥΛΟΣ


ΑΒΡΑΚΙΚΟΣ
-9.150
-9.200
-9.250
-9.300

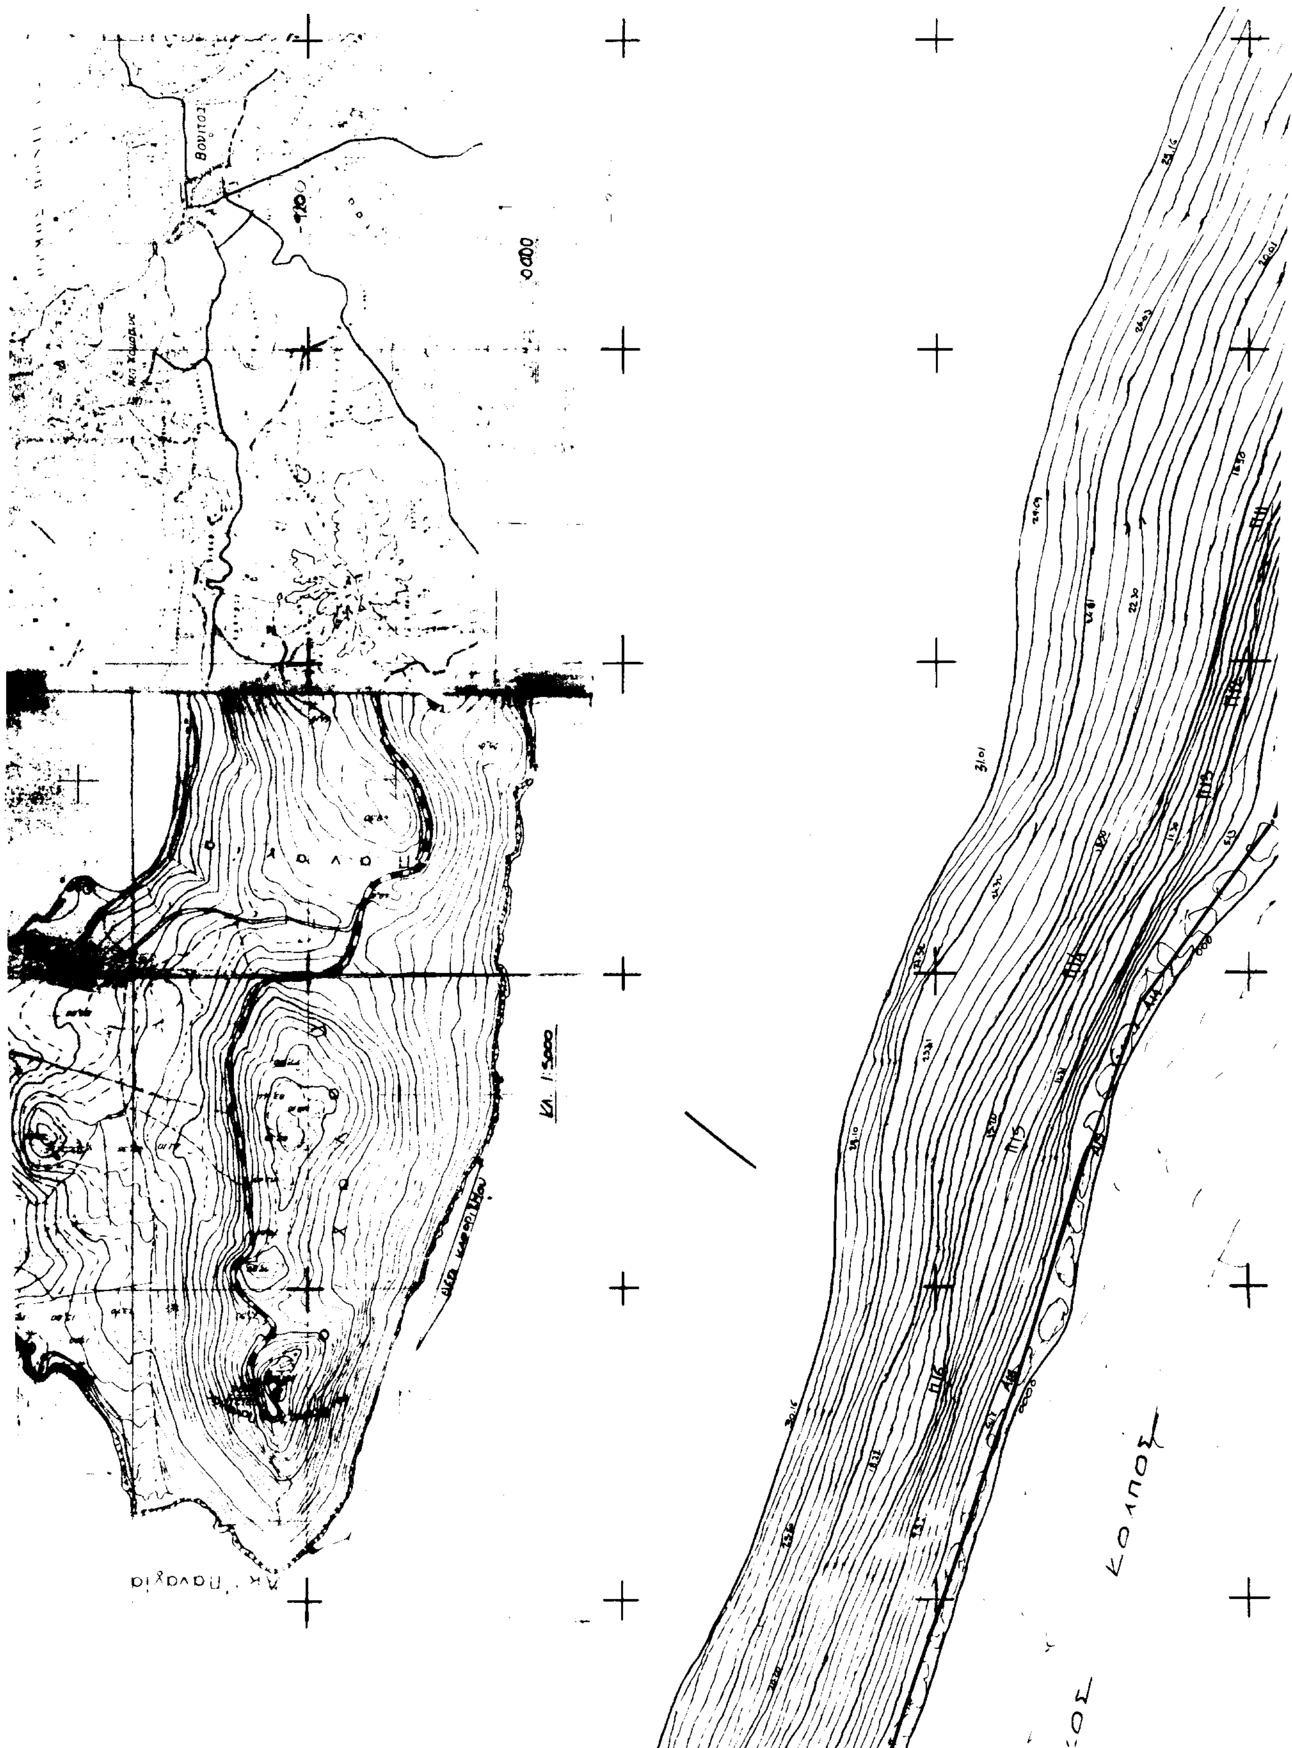

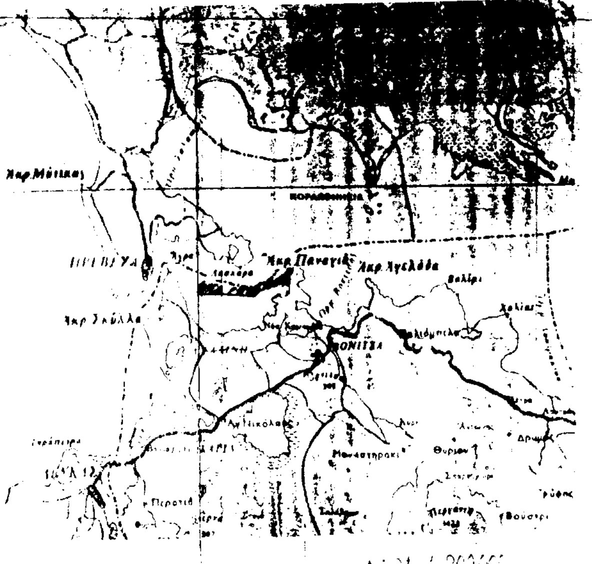

ΠΑΡΑΤΗΡΗΣΕΙΣ

Οι συντεταγμένες των σημείων υπολογίστηκαν από τα Τ.Σ. της Γ.Υ.Σ. με στοιχεία.

	X	Ψ
ΑΝΑΚΤΟΡΙΟΝ:	- 11.126.30	19.209.03
ΠΑΝΑΓΙΤΣΑ:	- 9.147.05	21.469.82
ΑΧΕΙΜΑΣΤΟΣ:	- 8.679.32	17.757.79

με ανοιχτή εξαρτημένη όδευση από το Τ.Σ. Παναγίτσα αριθμός φ.χ. 1:5000 515615 515693.
Κεντρικό φ.χ. 1:100000 ΠΡΕΒΕΖΑΣ - ΑΜΦΙΛΟΧΙΑΣ
$\phi = 38°45'$ $\lambda = -2°45'$

Η ΕΠΙΤΡΟΠΗ

1. [signature] ΙΩΑΝΝΑ Γ. ΑΡΓΙΑΔΙΤΗ ΤΟΠΟΓΡΑΦΟΣ ΜΗΧ/ΚΟΣ
3. ΛΑΜΠΡΟΠΟΥΛΟΣ ΚΩΝ. ΥΠΟΠ-ΡΧΟΣ ΑΣ(Π.Υ)

Συνοδεύει την από 18/4/2001 έκθεση της παραπάνω Επιτροπής

ΠΑΡΑΤΗΡΗΣΕΙΣ

1. ——— ΓΡΑΜΜΗ ΑΙΓΙΑΛΟΥ
2. ——— Γραμμή Παραλίας η οποία με πλευρές παράλληλες προς την γραμμή του αιγιαλού και σε αποστάσεις δέκα 10 μέτρα από αυτήν.

ΠΙΝΑΚΑΣ ΣΥΝΤΕΤΑΓΜΕΝΩΝ ΚΟΡΥΦΩΝ ΑΙΓΙΑΛΟΥ

	X	Ψ
A1	22 188.30	- 9 478.00
A2	22 245.50	- 9 454.30
A3	22 287.60	- 9 433.55
A4	22 328.45	- 9 403.80
A5	22 343.50	- 9 404.50
A6	22 375.00	- 9 391.10
A7	22 387.65	- 9 382.40
A8	22 396.00	- 9 382.15
A9	22 407.60	- 9 372.50
A10	22 417.30	- 9 372.00
A11	22 431.00	- 9 363.40
A12	22 456.60	- 9 359.60
A13	22 475.75	- 9 353.70
A14	22 505.00	- 9 332.35
A15	22 529.60	- 9 324.00
A16	22 567.00	- 9 312.15
A17	22 650.65	- 9 283.90
A18	22 681.50	- 9 272.90
A19	22 711.45	- 9 260.00
A20	22 730.50	- 9 255.00
A21	22 750.00	- 9 246.00
A22	22 783.35	- 9 241.85
A23	22 816.50	- 9 226.15
A24	22 849.25	- 9 202.00
A25	22 865.50	- 9 170.90

ΑΒΡΑΚΙΚΟΣ

22650


22700

22750

22800

22850

9350 9400 9450 9500

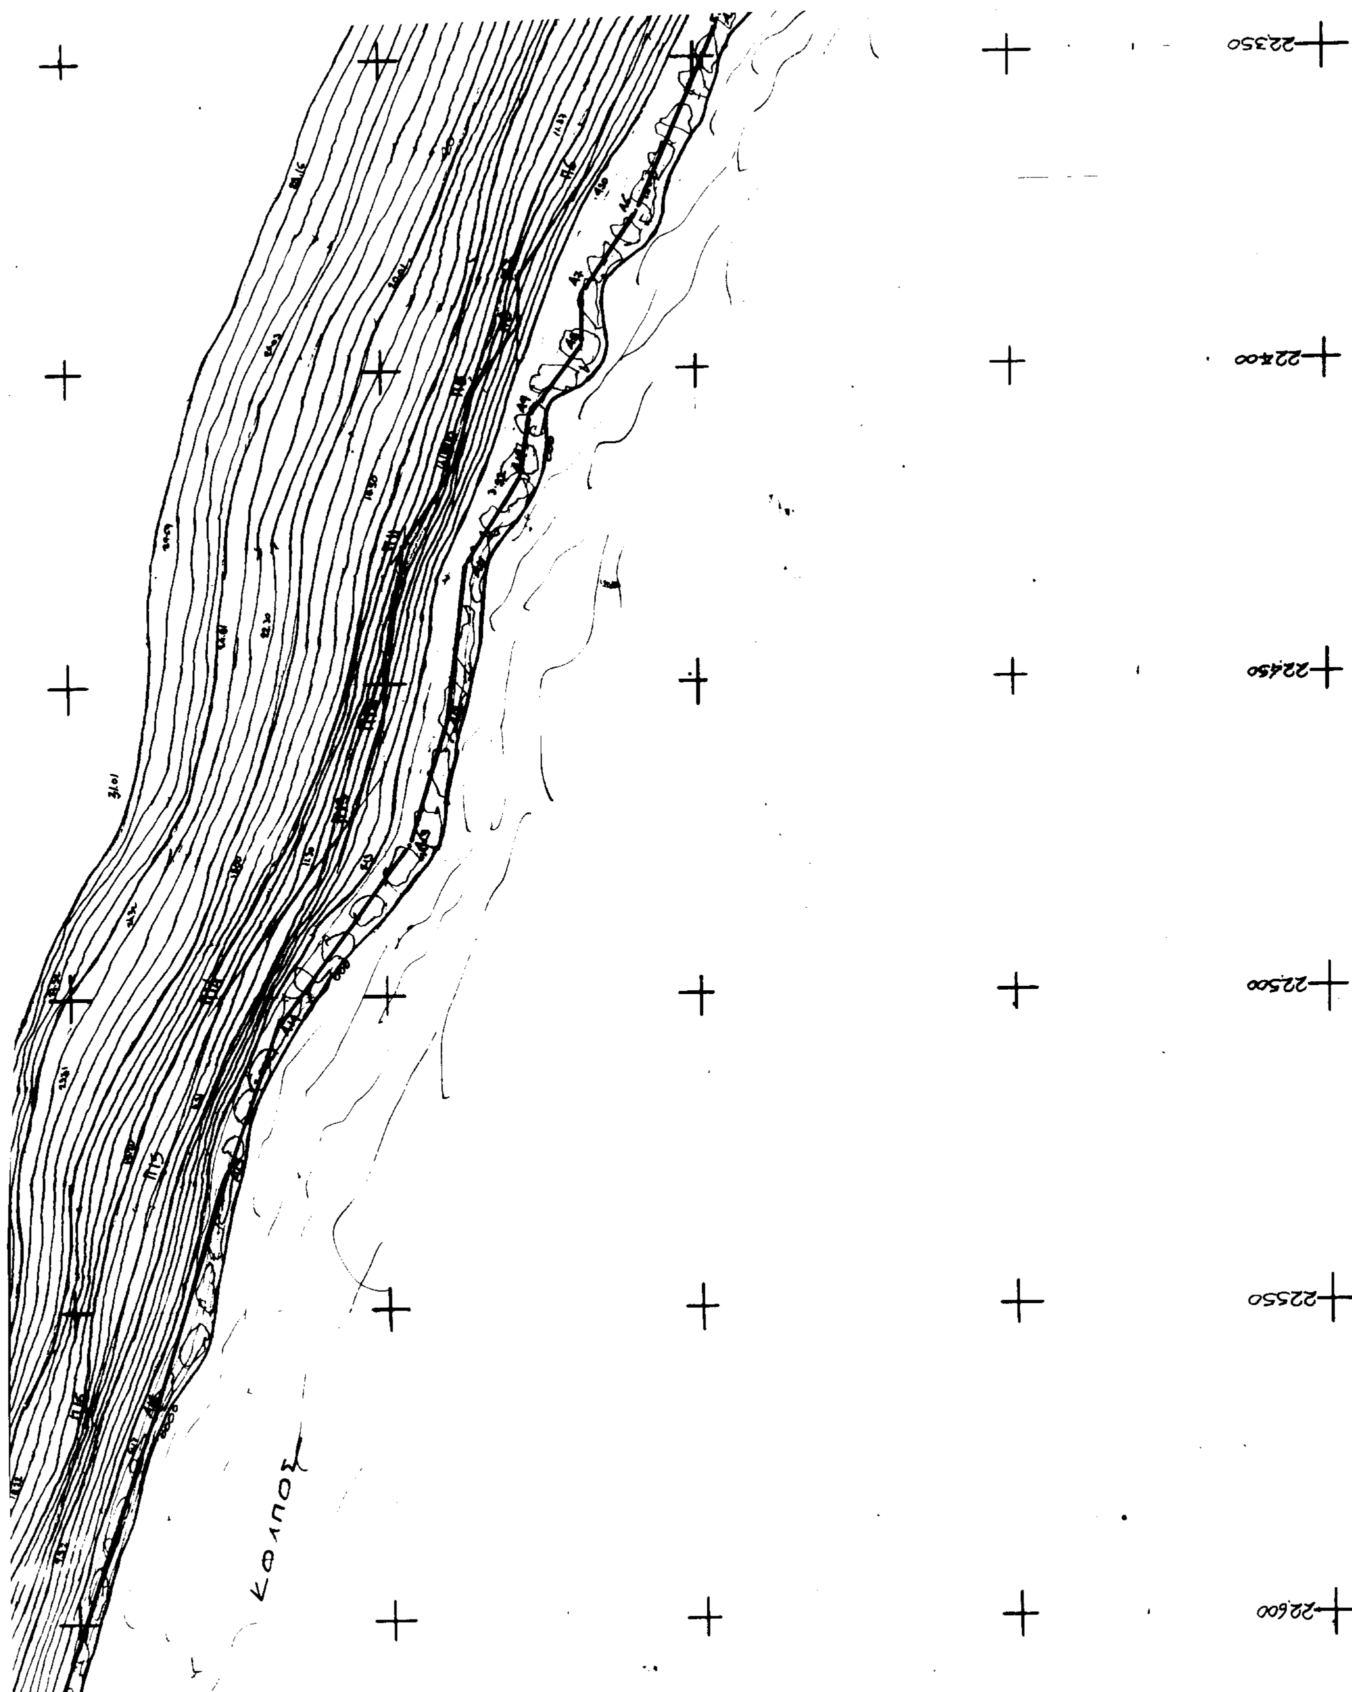

Α20	22 730.50	- 9255.00
Α21	22 750.00	- 9246.00
Α22	22 783.35	- 9241.85
Α23	22 816.50	- 9226.15
Α24	22 849.25	- 9202.00
Α25	22 865.50	- 9170.90

ΕΘΝΙΚΟ ΤΥΠΟΓΡΑΦΕΙΟ
Για τεχνικούς λόγους στο σχεδιάγραμμα έγινε σμίκρυνση κατά ποσοστό 70 %

ΤΟΠΟΓΡΑΦΙΚΟ ΔΙΑΓΡΑΜΜΑ
ΚΑΘΟΡΙΣΜΟΥ ΟΡΙΩΝ ΑΙΓΙΑΛΟΥ ΠΑΡΑΛΙΑΣ
ΠΕΡΙΟΧΗ: ΚΑΚΟΒΡΑΧΟΣ-ΠΑΝΑΓΙΑ
ΕΝΔΙΑΦΕΡΟΜΕΝΟΣ: NEW FISH Ε.ΠΕ.
ΔΗΜΟΣ: Δ.Δ. ΒΟΝΙΤΣΑΣ ΔΗΜΟΥ ΑΝΑΚΤΟΡΙΟΥ
ΕΠΑΡΧΙΑ: ΞΗΡΟΜΕΡΟΥ
ΑΡΜΟΔΙΑ: ΚΤΗΜΑΤΙΚΗ ΥΠΗΡΕΣΙΑ ΜΕΣΟΛΟΓΓΙΟΥ
ΝΟΜΑΡΧΙΑ: ΑΙΤΩΛ/ΝΙΑΣ

ΜΕΣΟΛΟΓΓΙ -4- 2001
Ο ΣΥΝΤΑΞΑΣ

ΚΤΗΜΑΤΙΚΗ ΥΠΗΡΕΣΙΑ ΑΙΤΩΛ/ΝΙΑΣ
ΕΛΕΓΧΘΗΚΕ
για την ακρίβεια της αποτύπωσης
Μεσολόγγι, 18 / 4 / 01

Ο ΜΗΧΑΝΙΚΟΣ
ΙΩΑΝΝΑ Γ. ΑΡΓΙΑΔΙΤΗ
ΤΟΠΟΓΡΑΦΟΣ ΜΗΧ/ΚΟΣ

ΘΕΩΡΗΘΗΚΕ
Μεσολόγγι 24-4-2001
Ο Προϊστάμενος ΤΥΚ

ΑΡΙΣΤΕΙΔΗΣ ΔΡΟΣΟΣ
Τοπογράφος Μηχανικός